



# Pozemkové úpravy v k.ú. Radvaň n./Dunajom

Legenda:

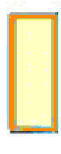

navrhovaný obvod PPÚ

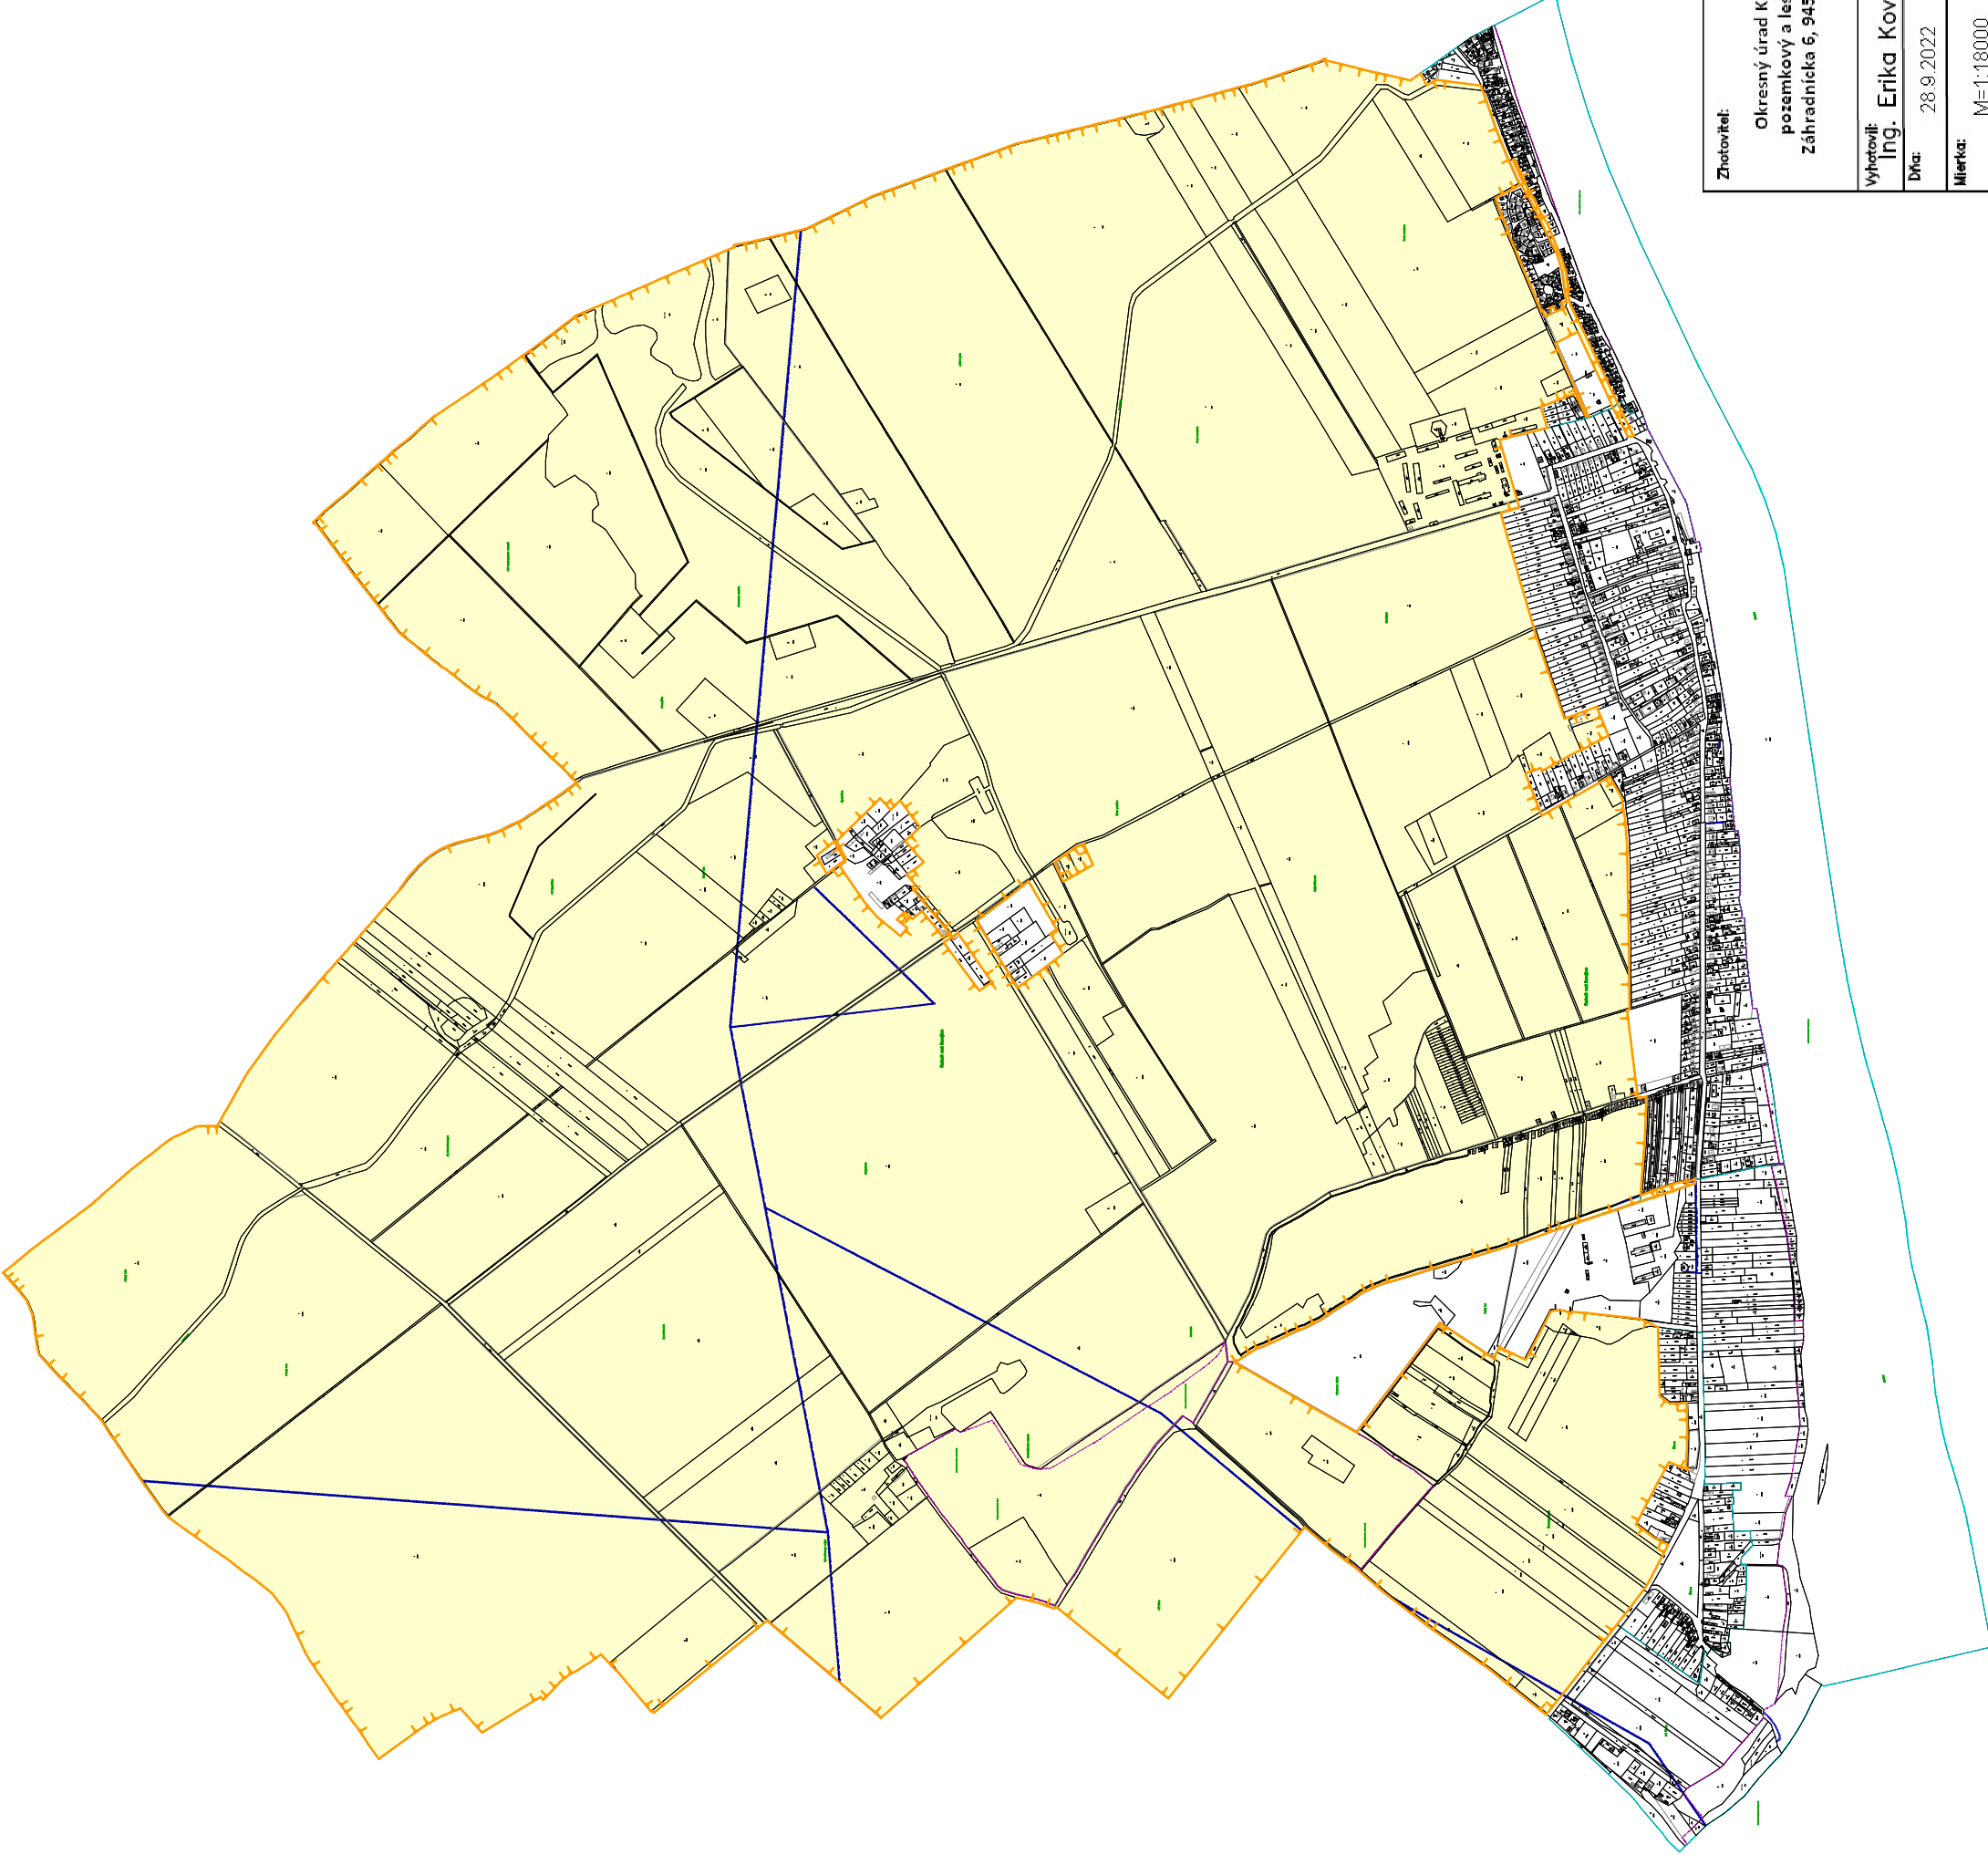

Zhotoviteľ: Okresný úrad Komárno pozemkový a lesný odbor Záhradnícka 6, 94501 Komárno	Kraj: Nitriansky Katastrálne územie: Radvaň n./Dunajom	Okres: Komárno Mapový list č.:	Obec: Radvaň n./Dunajom Č. výkresu <b>1</b>
Výkresovateľ: Ing. Erika Kováčicsová			
Dátum: 28.9.2022			
Mierka: M=1:18000			